


新外向け場外勝馬投票券発売所（第2次変更）その1

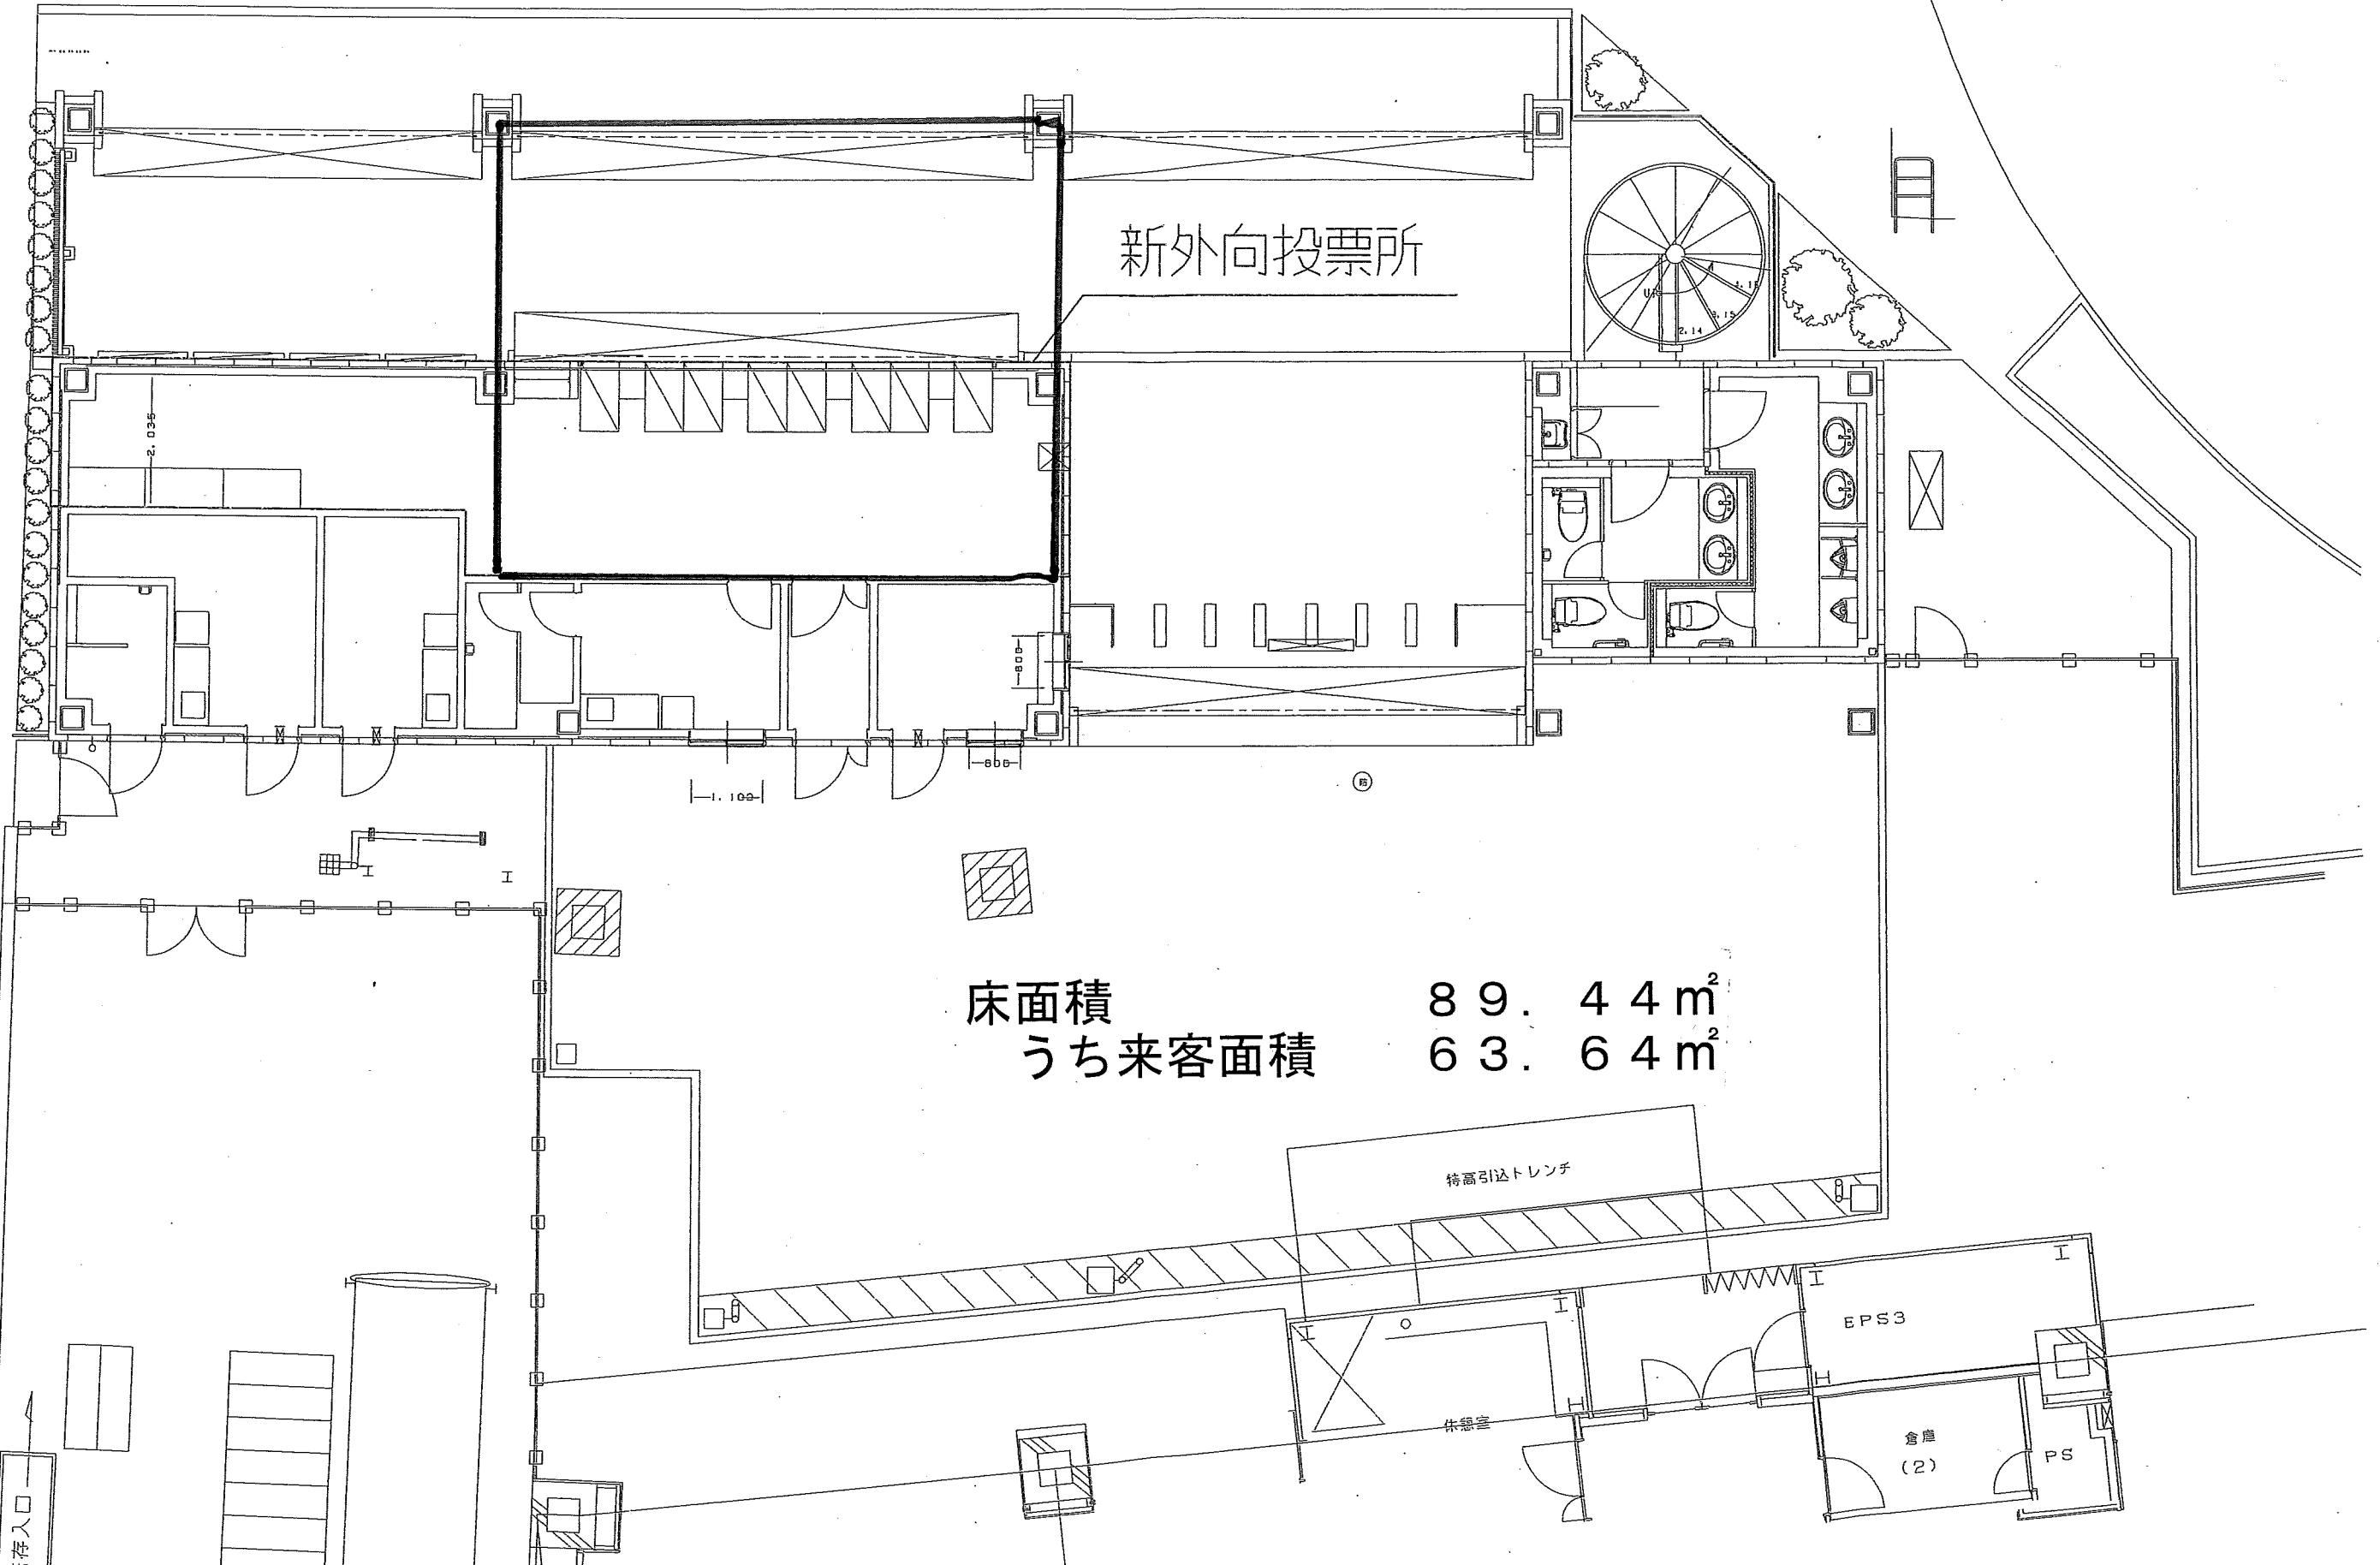

床面積 89.44m²
うち来客面積 63.64m²

図	年月日	署名	変更事項	年月日	設計	監理	調査	承認	富士通フロンテック株式会社	版
	H26.05				監理	監理	監理	監理		1
					川崎競馬場殿					1
					新外向投票所					100
					位置図				05	